



# PLANRITNING

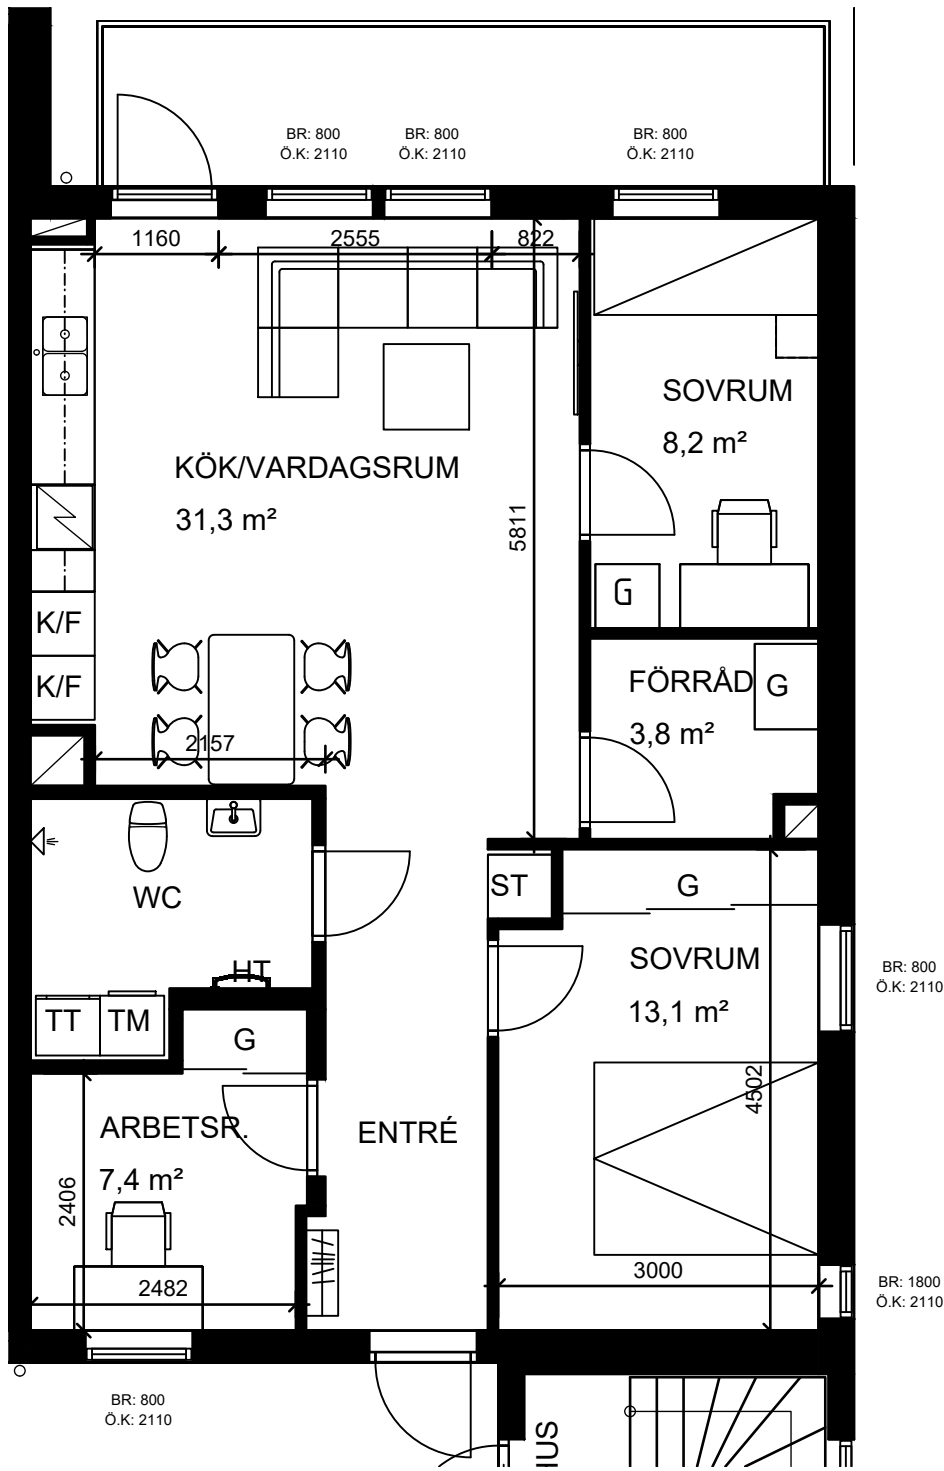

- K/F KYL/FRYS
- SPIS SPIS
- DM DISKMASKIN
- G GARDEROB
- TM TVÄTTMASKIN
- TT TORKTUMMLARE
- ST STÄDSKÅP
- KAPPHYLLA KAPPHYLLA
- FRD FÖRRÅD
- KLK KLÄDKAMMARE
- BR BRÖSTNINGSHÖJD
- ÖK ÖVERKANT FÖNSTER

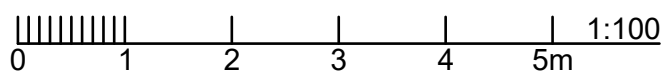

## LÄGENHETSFAKTA



Östra Vildrosen 1

Adress: Vildroskatan 28

**4**

**ROK**  
76,4 m<sup>2</sup>

LVM-NUMMER	OBJEKTS-NR
1106	1651-1040
1206	1651-1046
1306	1651-1052
1406	1651-1058

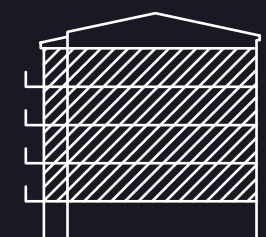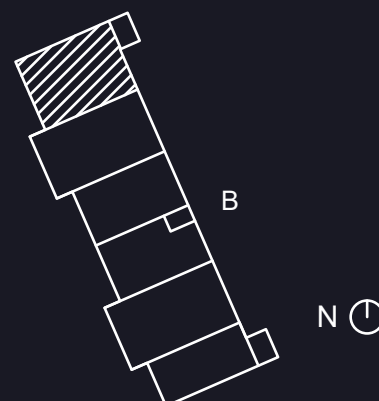

PLAN 5  
PLAN 4  
PLAN 3  
PLAN 2  
PLAN 1



Rätt till ändringar förbehålles, ytangivelser är preliminära.